

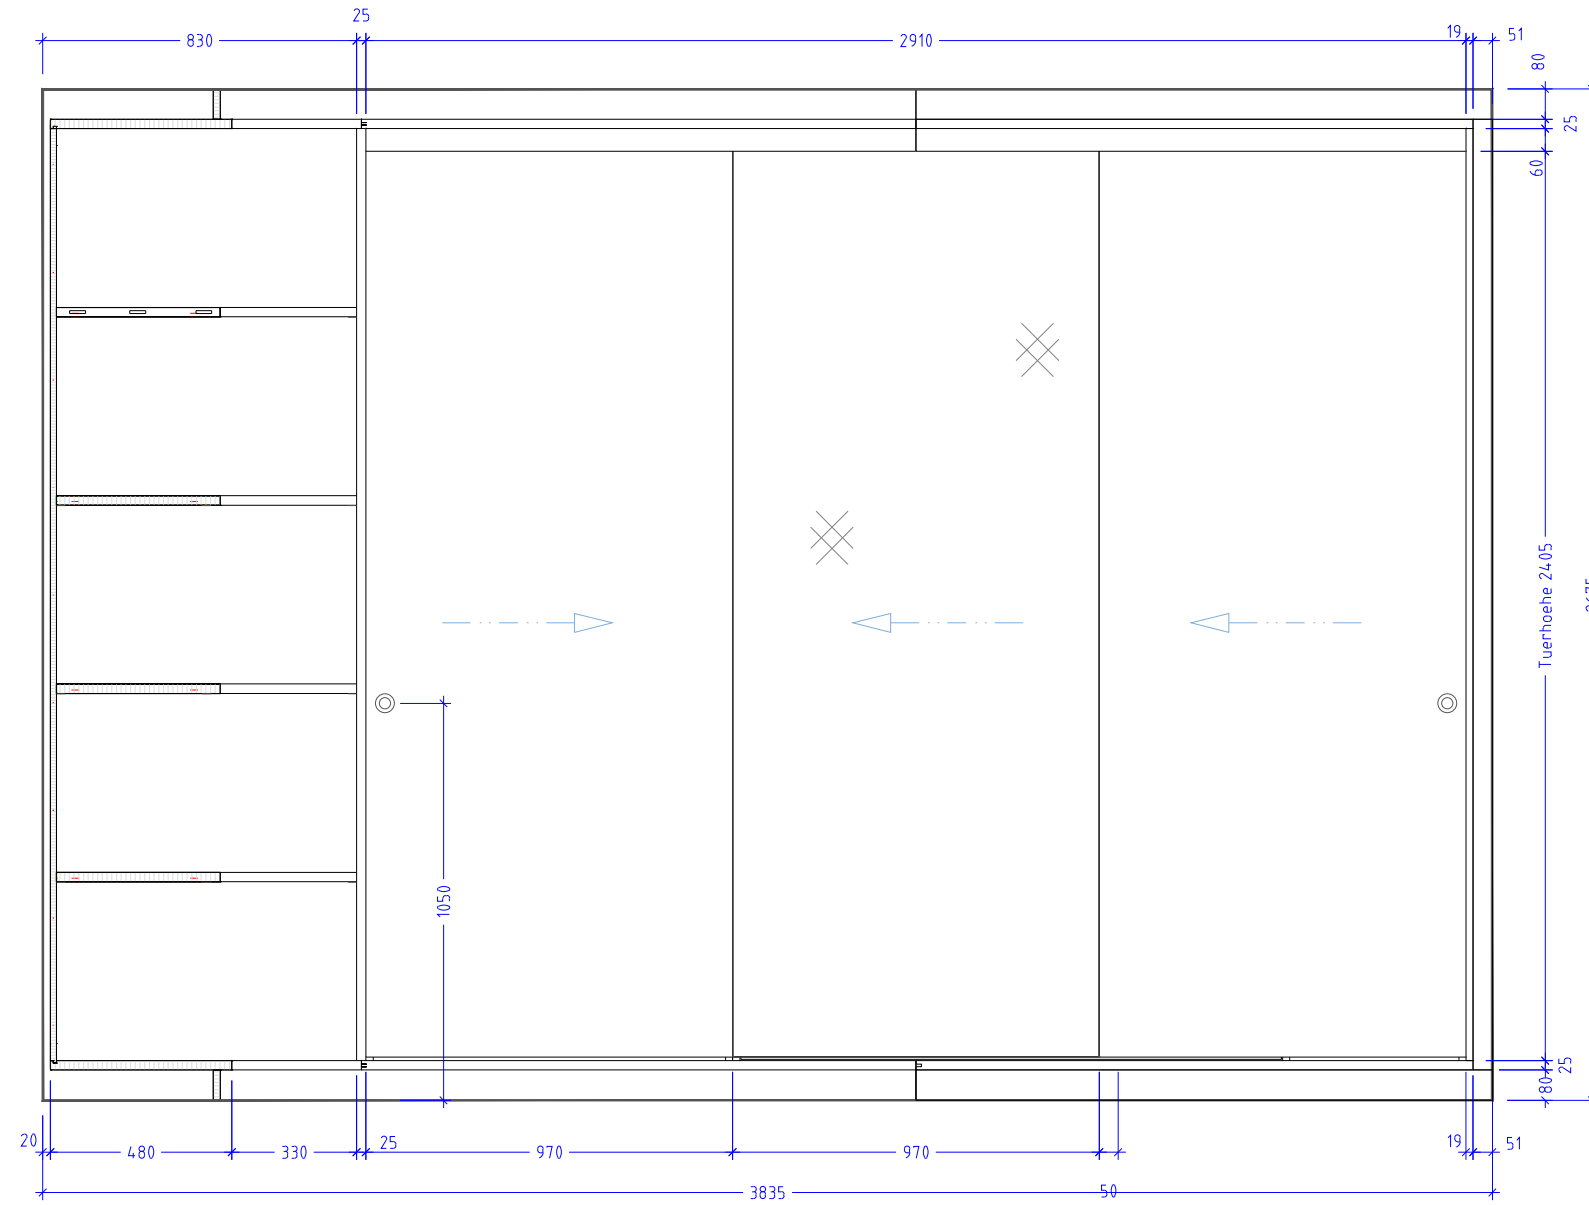


ANSICHTA

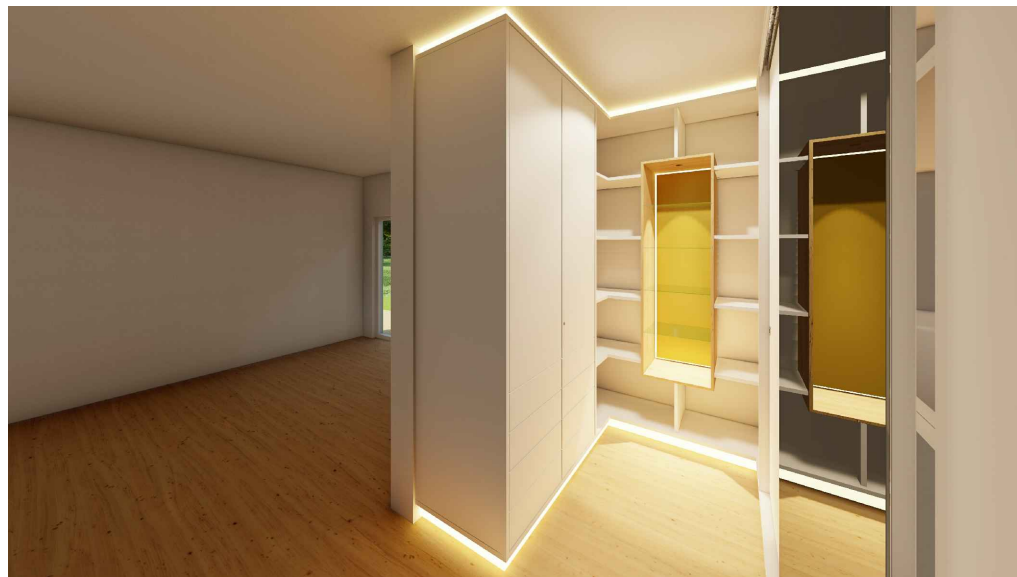

ANSICHTB

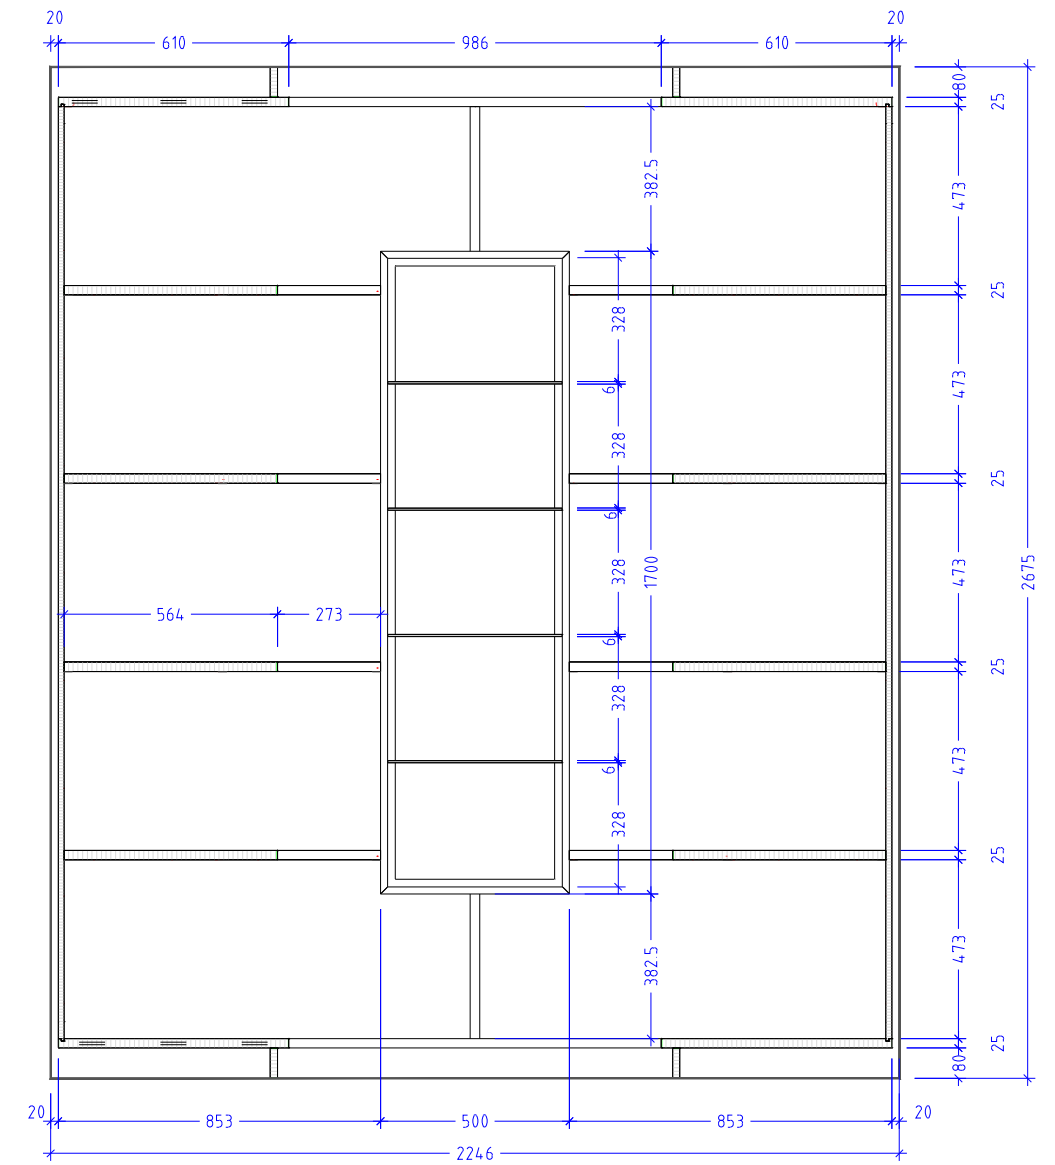

PROJEKT:	PLANINHALT: Ankleide
AUFTRAGS NR.:	KUNDE:
DATUM: 28.09.2021	ERSTELLER: Jan Meißner
MASSTAB: 1:20 / 1:16 - DIN A3	

